


SKALA 1:1000

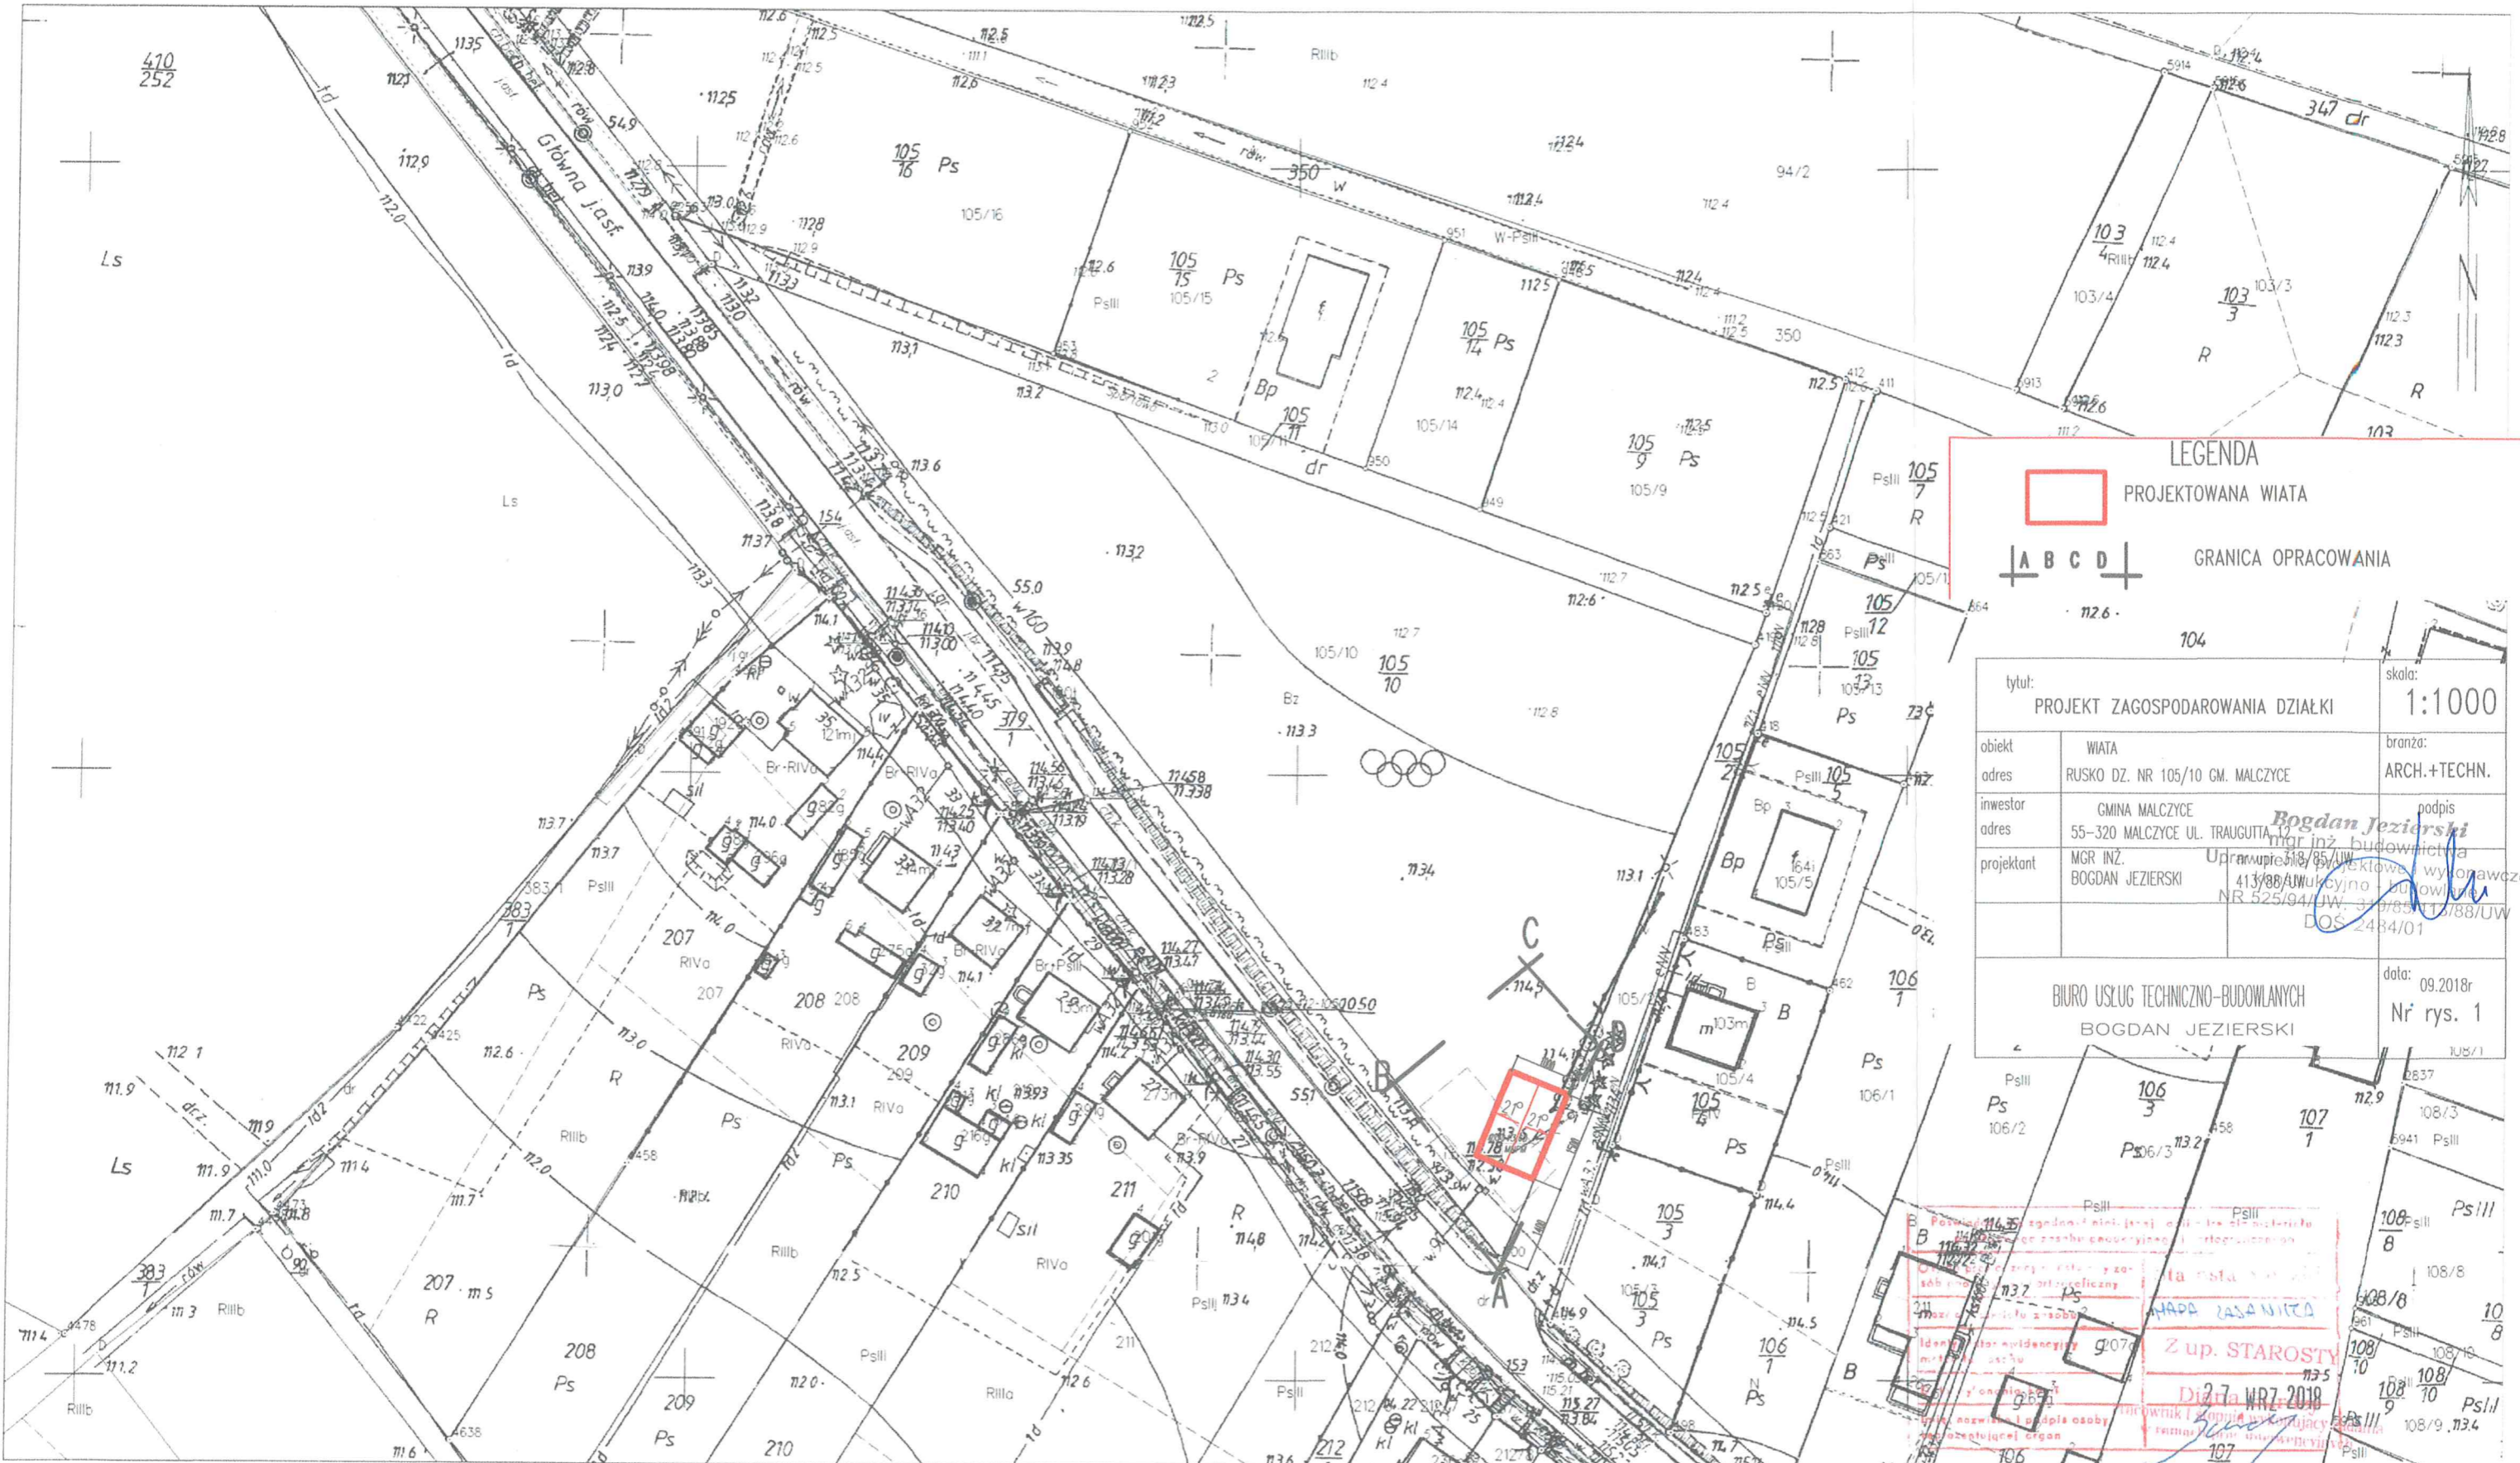

LEGENDA

PROJEKTOWANA WIATA

GRANICA OPRACOWANIA

tytuł: PROJEKT ZAGOSPODAROWANIA DZIAŁKI		skala: 1:1000
obiekt WIATA	branda: ARCH.+TECHN.	
adres RUSKO DZ. NR 105/10 GM. MALCZYCE		
inwestor GMINA MALCZYCE	podpis <i>Bogdan Jezierski</i>	
adres 55-320 MALCZYCE UL. TRAUUGITTA 12	mgr inż. budowlanictwa	
projektant MGR INŻ. BOGDAN JEZIEJSKI	Uprawnienie: 118/85/UW 413/88/UW NR 525/94/UW, 31/88/UT/88/UW DOS 2484/01	
BIURO USŁUG TECHNICZNO-BUDOWLANYCH BOGDAN JEZIEJSKI		data: 09.2018r Nr rys. 1

Z up. STAROSTY

Dnia 7 WRZ 2018

M. J. [Signature]