


STAROSTWO POWIATOWE
W ŚRODZIE ŚLĄSKIEJ
WYDZIAŁ URBAŃSTYKI,
ARCHITEKTURY I BUDOWNICTWA
ul. Wrocławska 2
55-300 ŚRODA ŚLĄSKA
(4)

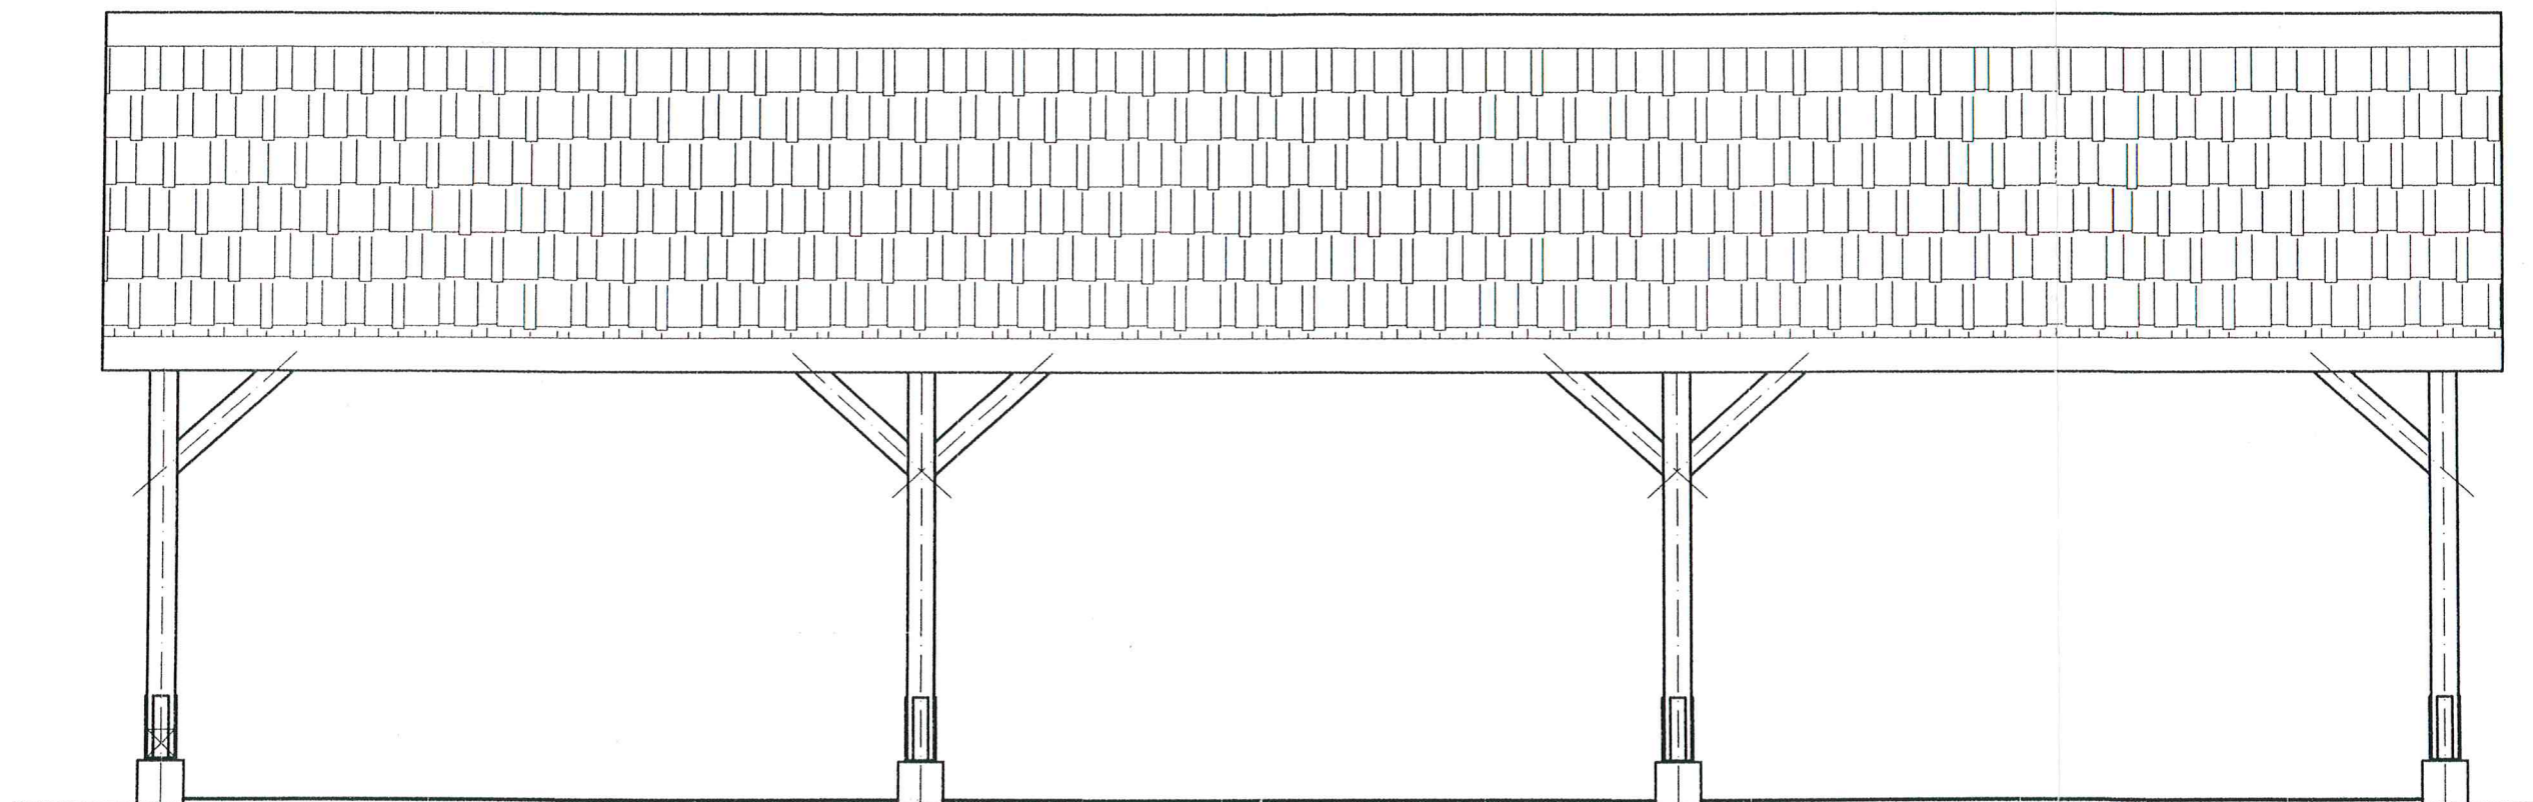

tytuł: ELEWACJA BOCZNA		skala: 1:50
obiekt	WIATA	branża: ARCH.+KONSTR.
adres	RUSKO dz. nr 105/10 GM. MALCZYCE	
inwestor	RADA SOLEDZKA WSI RUSKO	
adres	RUSKO GM. MALCZYCE	
projektant	BOGDAN JEZIEFSKI	nr uprawnień: 525/94/UW
		podpis: <i>Bogdan Jezierski</i> mgr inż. budownictwa Uprawnienia projekt. i wykonawcze w zakresie architektury i budowlanej DOS 2484/01
BIURO USŁUG TECHNICZNO-BUDOWLANYCH BOGDAN JEZIEFSKI		data: 09.2018
		Nr rys. 6