


- BLACHA FALISTA DACHÓWKOPODOBNA
- KONTRŁATY 2.5X4
- PAPA POKRYWCZA
- KROKIEWIE 8X14

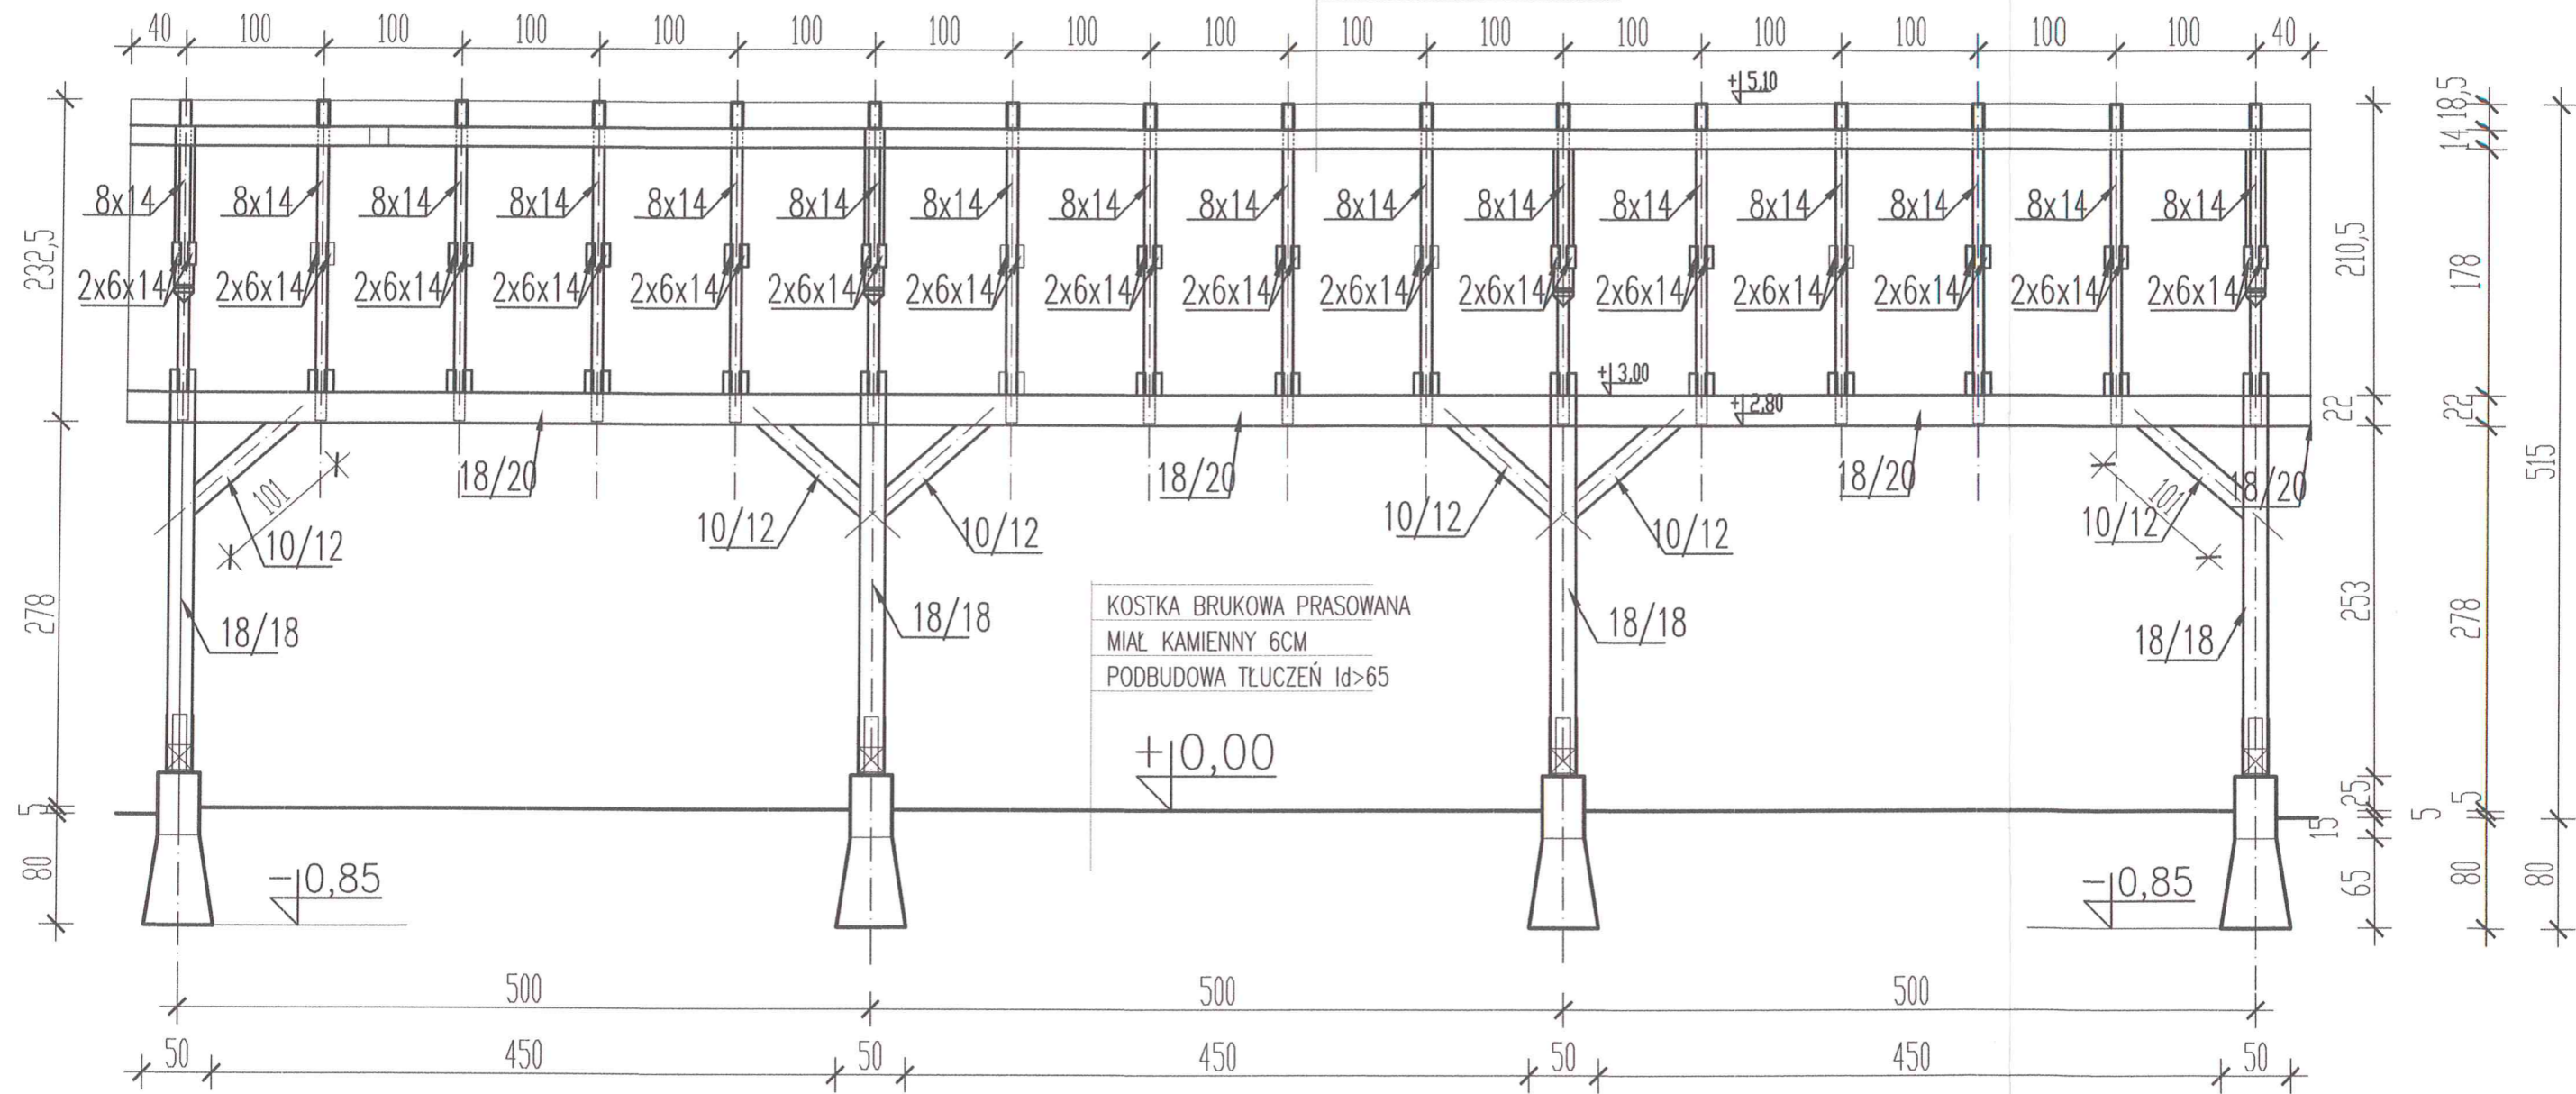

tytuł:	PRZEKRÓJ B-B		skala:	1:50
obiekt	WIATA		branża:	ARCH.+KONSTR.
adres	RUSKO dz. nr 105/10 GM. MALCZYCE		<i>Bogdan Jezierski</i> mgr inż. budownictwa Uprawnienia projektowe i wykonaw konstrukcyjne - budowlane nr 525/94/UW D.O. 2484/01	
inwestor	RADA SOŁEDZKA WSI RUSKO			
adres	RUSKO GM. MALCZYCE		podpis:	<i>[Signature]</i>
projektant	BOGDAN JEZERSKI	nr uprawnień: 525/94/UW		
BIURO USŁUG TECHNICZNO-BUDOWLANYCH BOGDAN JEZERSKI				data: 09.2018 Nr rys. 5