


STAROSTWO POWIATOWE  
W ŚRODZIE ŚLĄSKIEJ  
WYDZIAŁ URBANISTYKI,  
ARCHITEKTURY I BUDOWNICTWA  
ul. Wrocławska 2  
55-300 ŚRODA ŚLĄSKA

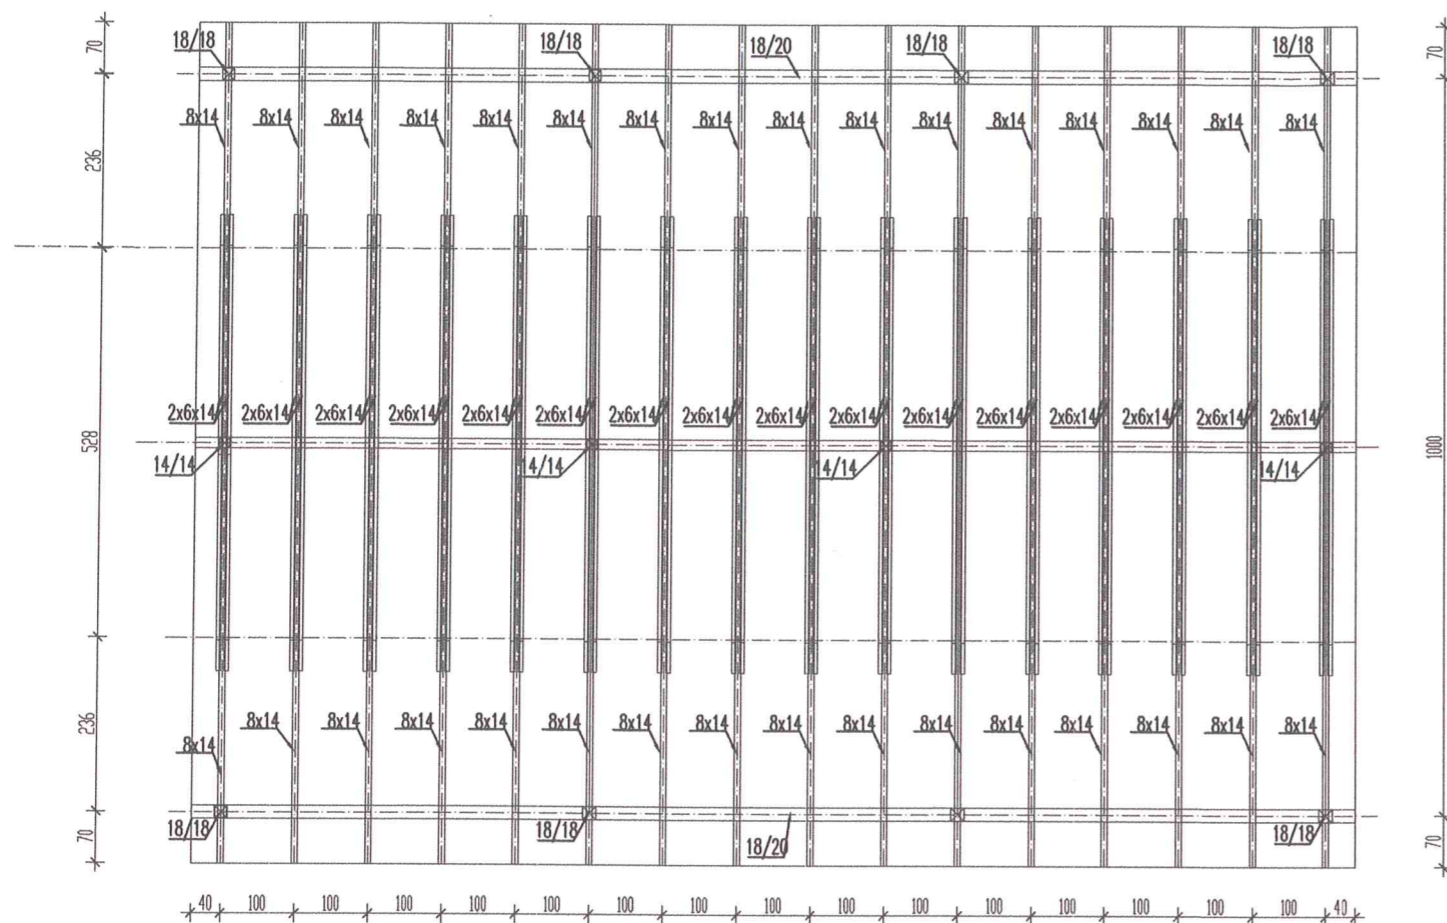

## Zestawienie elementów więźby dachowej

NR	NAZWA ELEM		Długość	ilość szt.	OBJĘTOŚĆ	
K1	Krokwie	8x14	6,25	32	2,24	✓
J1	JĘTKI	5x14	5,30	32	1,19	✓
S1	PLATEW KALENIC.	14x14	5,40	3	0,32	✓
Z1	ZASTRZAŁ	8x14	3,20	32	1,15	z
K1	KRZYŻULNE	8x14	1,25	32	0,45	✓
S1	SŁUP	18X18	2,65	8	0,69	✓
S2	SŁUPEK	14x14	1,25	4	0,10	✓
KL1	KLESZCZE	5x14	2,15	64	0,96	z
P2	PLATEW	18x22	5,80	6	1,38	✓
M1	MIECZ	10X12	1,50	12	0,22	✓
				RAZEM	8,70	

tytuł: RZUT WIĘZBY DACHOWEJ		skala: 1:100	
obiekt	WIATA	branża: ARCH.+KONSTR.	
adres	RUSKO dz. nr 105/10 GM. MALCZYCE		
inwestor	RADA SOŁEDZKA WSI RUSKO		
adres	RUSKO GM. MALCZYCE		
projektant	BOGDAN JEZERSKI	nr uprawnień: 525/94/UW	podpis: <i>[Signature]</i>
		uprawnienia projektowe w zakresie konstrukcyjno - budowlane NR 525/94/UW 31/02/413/88/UW	
BIURO USŁUG TECHNICZNO-BUDOWLANYCH BOGDAN JEZERSKI		data: 09.2018	
		Nr rys. 3	